

	<b>ROMÂNIA</b> <b>JUDEȚUL GALAȚI</b> <b>COMUNA CUDALBI</b> <b>CONSILIUL LOCAL</b>	 <b>ROMÂNIA</b> <small>1918-2018</small>
		Tel / fax : 0236 862055 Tel / fax : 0236 862003 E - mail : primaria@comunacudalbi.ro

## HOTĂRÂREA NR. 13

Din 30.05.2018

### privind completarea inventarului bunurilor care alcătuiesc domeniul privat al comunei Cudalbi

**Inițiator: DRUGAN ȘTEFAN, primarul comunei Cudalbi, județul Galați;**

**Nr. de înregistrare și data depunerii proiectului: 5090/22.05.2018.**

Consiliul Local al comunei Cudalbi întrunit în ședință ordinară din data de **30.05.2018**;  
Analizând expunerea de motive a primarului nr. **5091/22.05.2018**, precum și raportul secretarului  
Comunei Cudalbi nr. **5092/22.05.2018** prin care se propune completarea inventarului bunurilor care  
alcătuiesc domeniul privat al comunei Cudalbi;

Având în vedere raportul de avizare al Comisiei de specialitate agricultură, economie-finanțe,  
amenajarea teritoriului și urbanism, protecția mediului, turism, muncă și protecție socială;

În baza prevederilor art. 4 din Legea nr. 213/1998 privind proprietatea publică și regimul juridic al  
acesteia;

În conformitate cu art.36 alin.(2) lit.c), alin .(9) și art.45 alin.(3) și art.115 alin.(1) lit.b) din Legea  
nr.215/2001 privind administrația publică locală, republicată cu modificările și completările  
ulterioare;

### HOTĂRĂȘTE:

**Art.1** – Se completează lista inventarului bunurilor care alcătuiesc domeniul privat al comunei  
Cudalbi, cu terenul din intravilanul comunei Cudalbi, în suprafață de 13.400 m.p. situat în T112, P  
1/1, identificat conform ridicării topografice, anexa care face parte integrantă din prezenta hotărâre.

**Art.2** – Cu ducerea la îndeplinire a prezentei hotărâri se împuternicește primarul comunei  
Cudalbi, județul Galați și totodată să reprezinte Comuna Cudalbi la perfectarea documentației  
aferente prezentei hotărâri;

**Art.3** – Secretarul comunei Cudalbi, județul Galați va asigura transmiterea și comunicarea  
prezentei hotărâri.




PRESEDINTE ȘEDINȚĂ  
GRADEA ION

SECRETAR  
ALBU CONSTANTIN

# PLAN DE AMPLASAMENT SI DELIMITARE A IMOBILULUI

Scara 1:1000

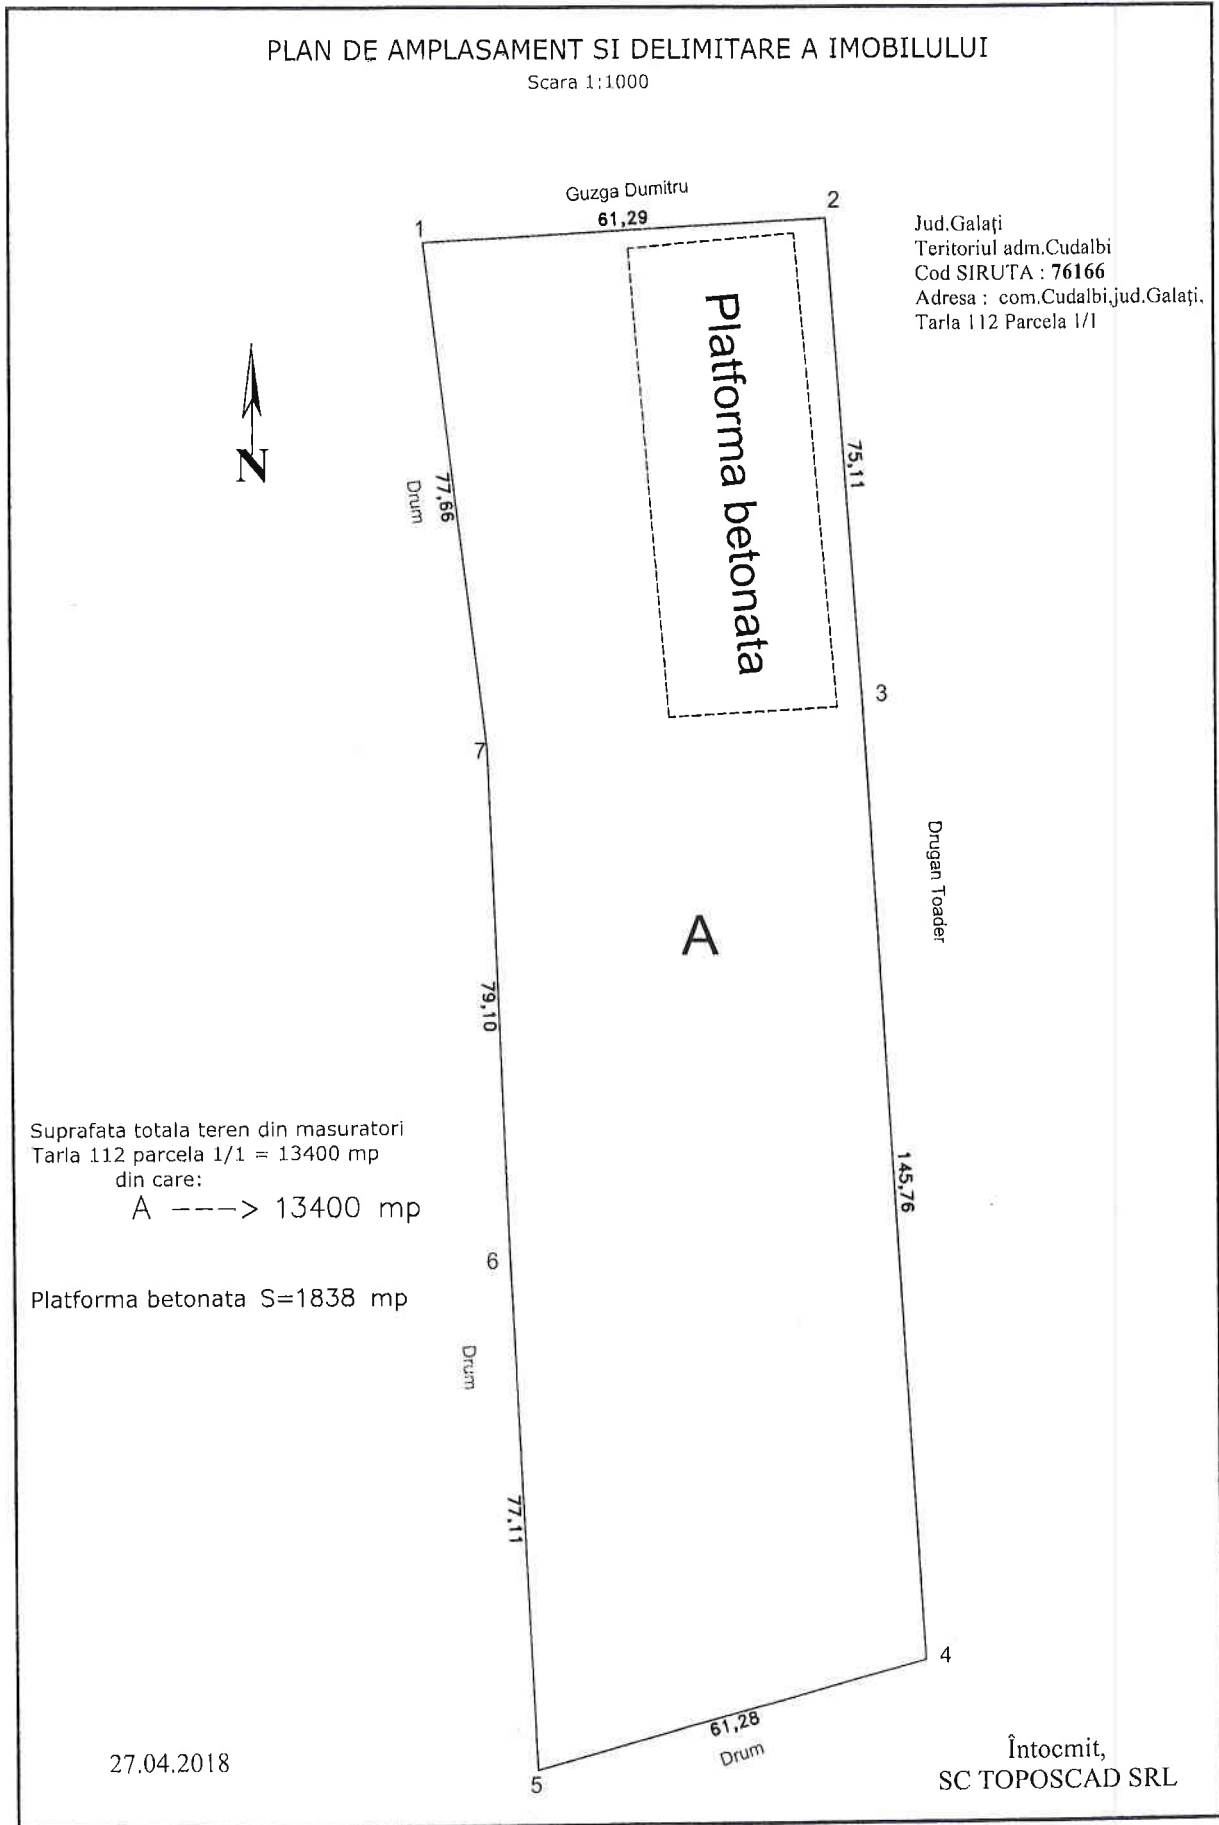

Jud. Galati  
Teritoriul adm. Cudalbi  
Cod SIRUTA : 76166  
Adresa : com. Cudalbi, jud. Galati,  
Tarla 112 Parcela 1/1

Suprafata totala teren din masuratori  
Tarla 112 parcela 1/1 = 13400 mp  
din care:

A ----> 13400 mp

Platforma betonata S=1838 mp

27.04.2018

Intocmit,  
SC TOPOSCAD SRL